


SURFACES HABITABLES

Appartement : **02**
Type : **3 pièces**
Niveau : **Rez de chaussée**

Total habitable : 66,29 m²


Entrée : 4,26 m²
Wc: 1,97 m²
Dégagement : 2,99 m²
Séjour -cuisine : 29,57 m²
Chambre 1 : 11,44 m²
Chambre 2 : 11,17 m²
Salle d'eau : 4,89 m²

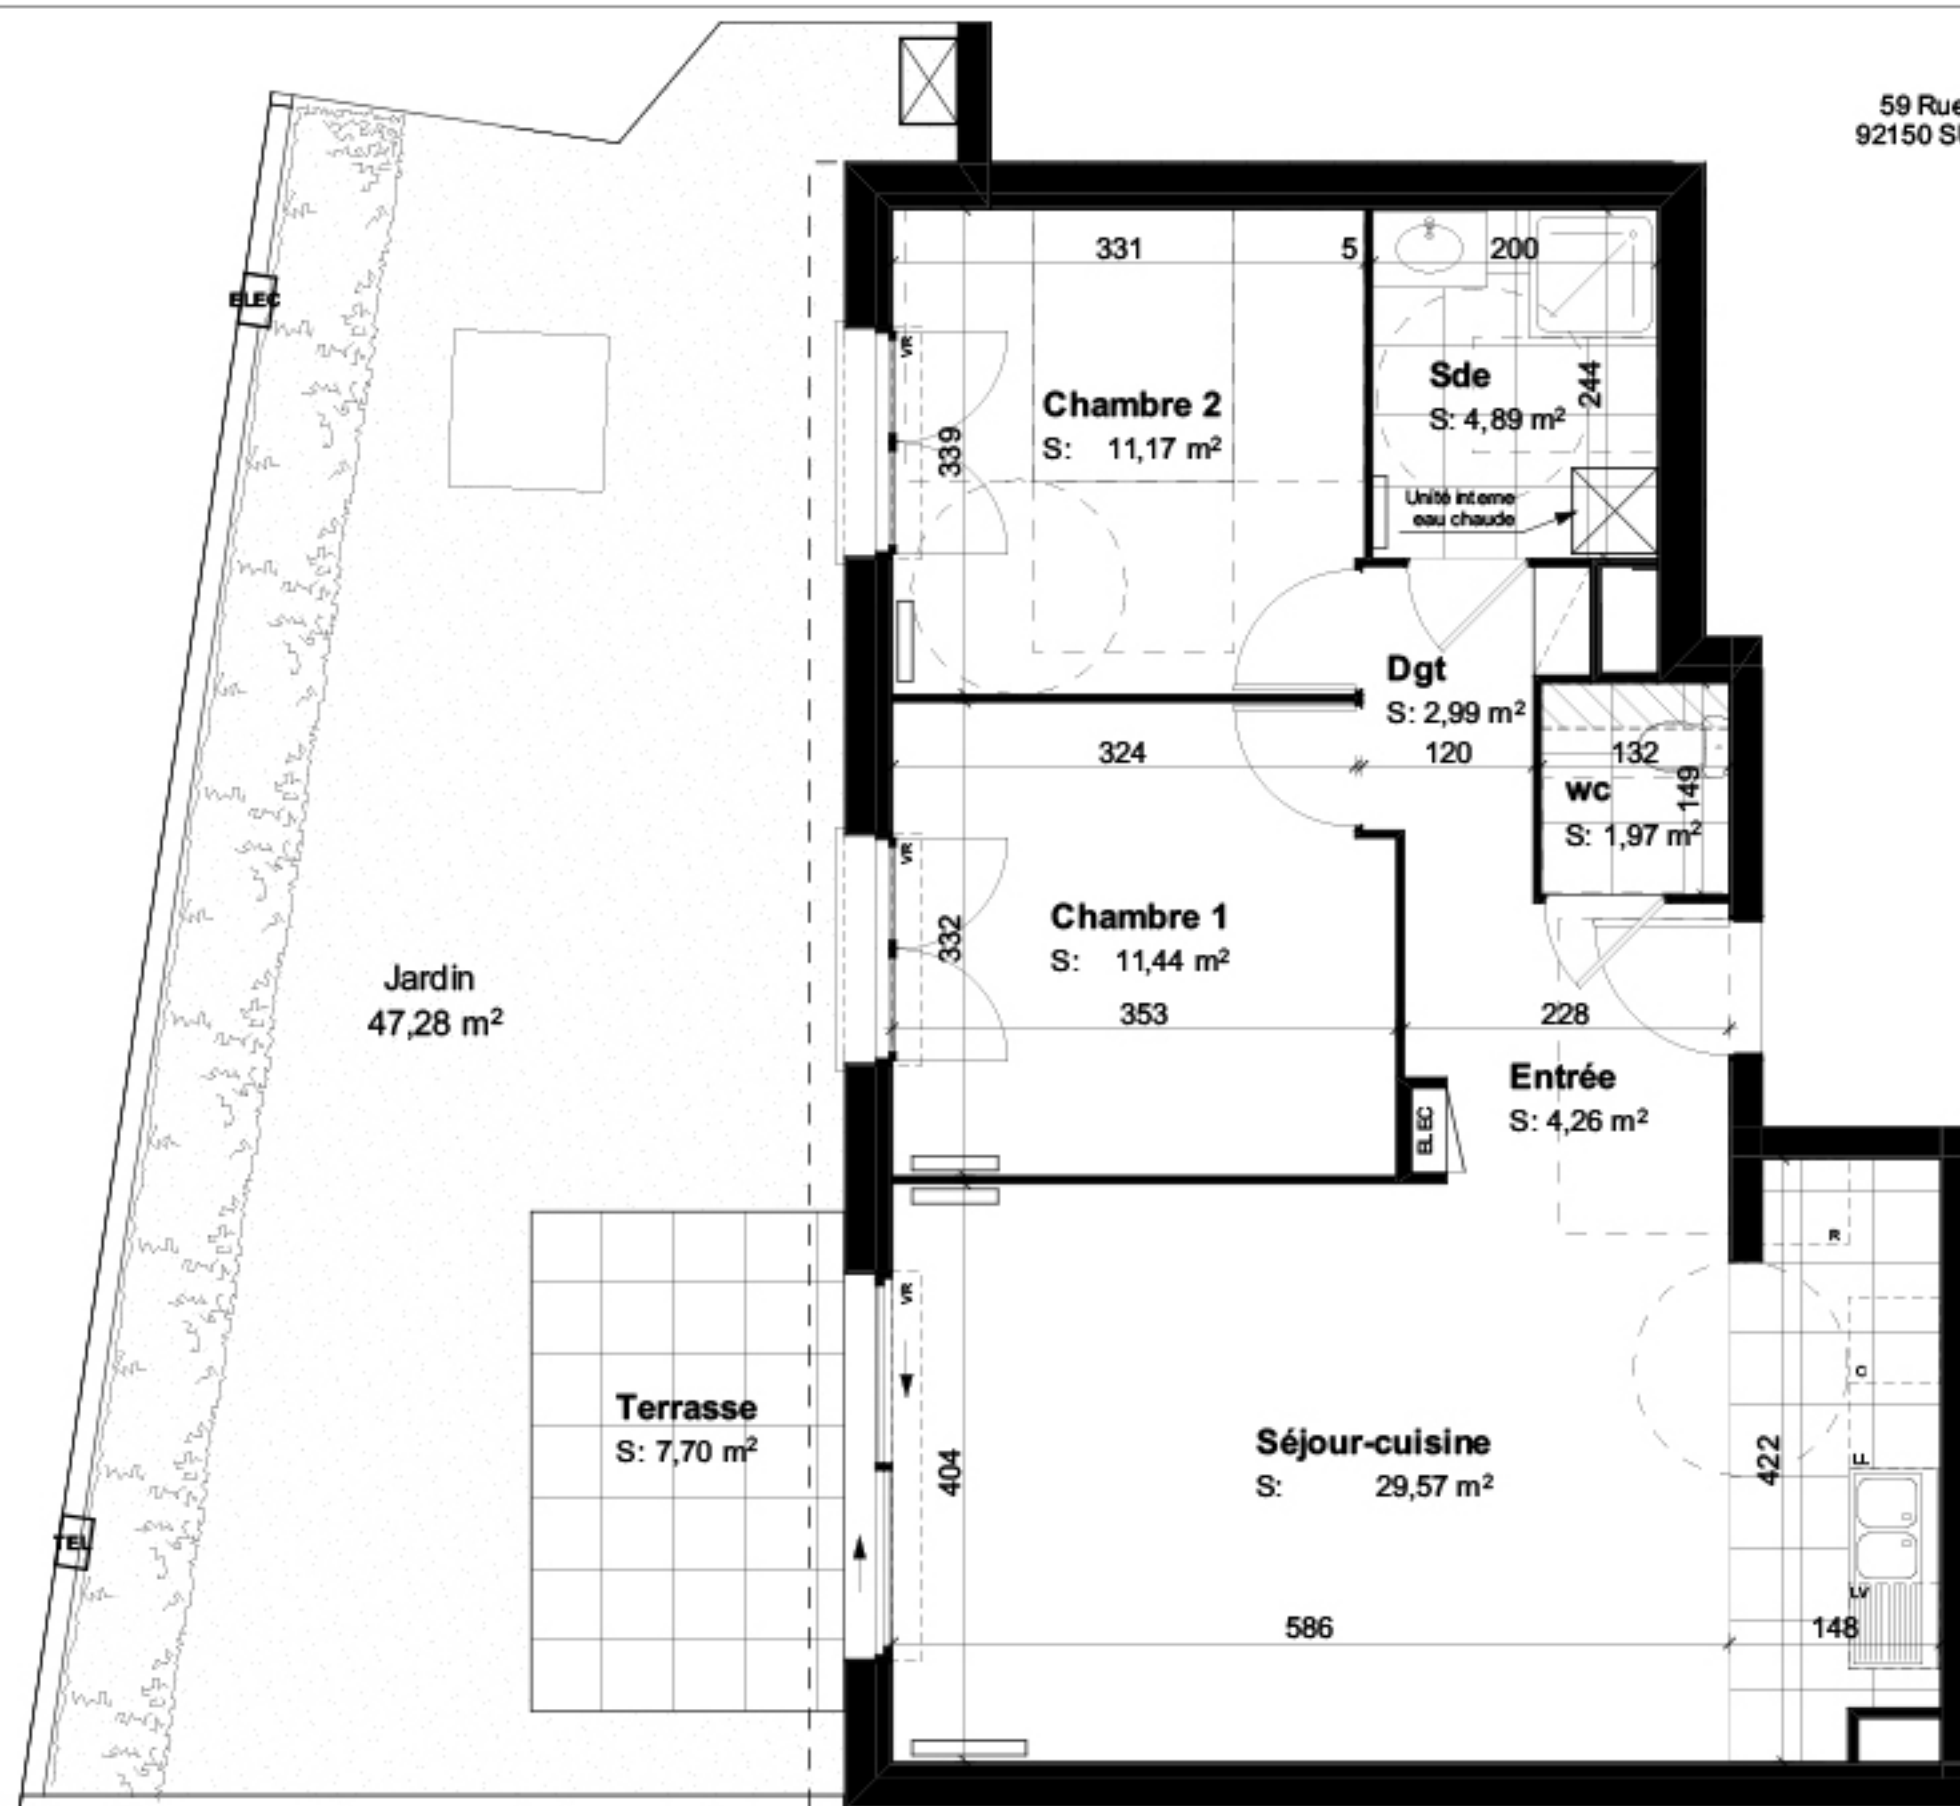

SURFACES ANNEXES

Terrasse : 7,70 m²
Jardin : 47,28 m²

LEGENDE

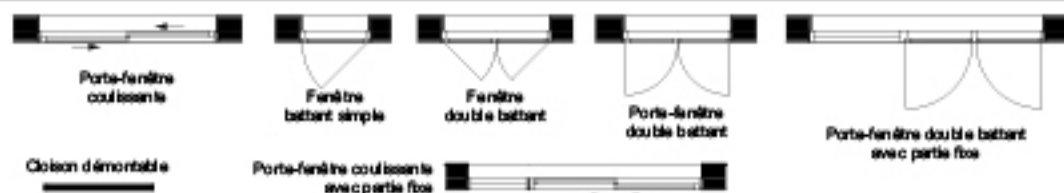

Plan vente du 29 Avril 2022 - B

Des modifications sont susceptibles d'être apportées à ce plan en fonction des nécessités techniques et administratives lors de la réalisation, pour les dimensions libres, position des baies, équipements, les retombées soffites et faux-plafonds. Les canalisations ne sont pas indiquées.

Architectes : STRATO Architectes associés
Guy VANROMPAY - Jean-Marie BONHOMME