


SCCV 59 VOLTAIRE
6 rue du général Clergerie - 75116 PARIS

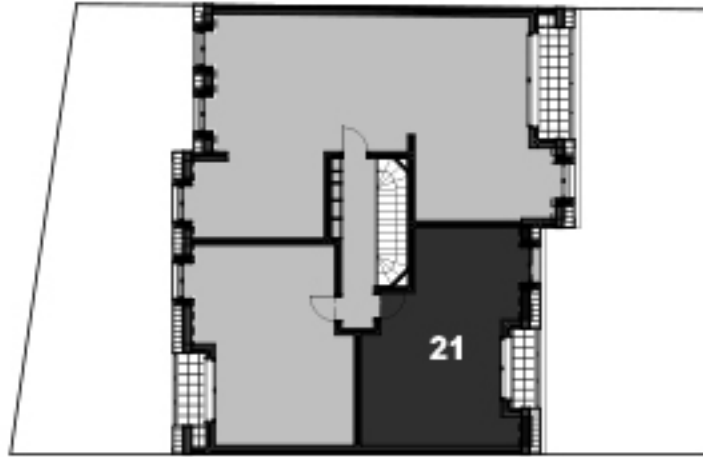


SURFACES HABITABLES

Appartement : **21**
Type : **2 Pièces**
Niveau : **NIVEAU 2**

Total habitable : 41,17 m²

Entrée : 3,71 m²
Wc: 1,70 m²
Séjour -cuisine : 22,67 m²
Chambre : 9,47 m²
Salle d'eau : 3,62 m²

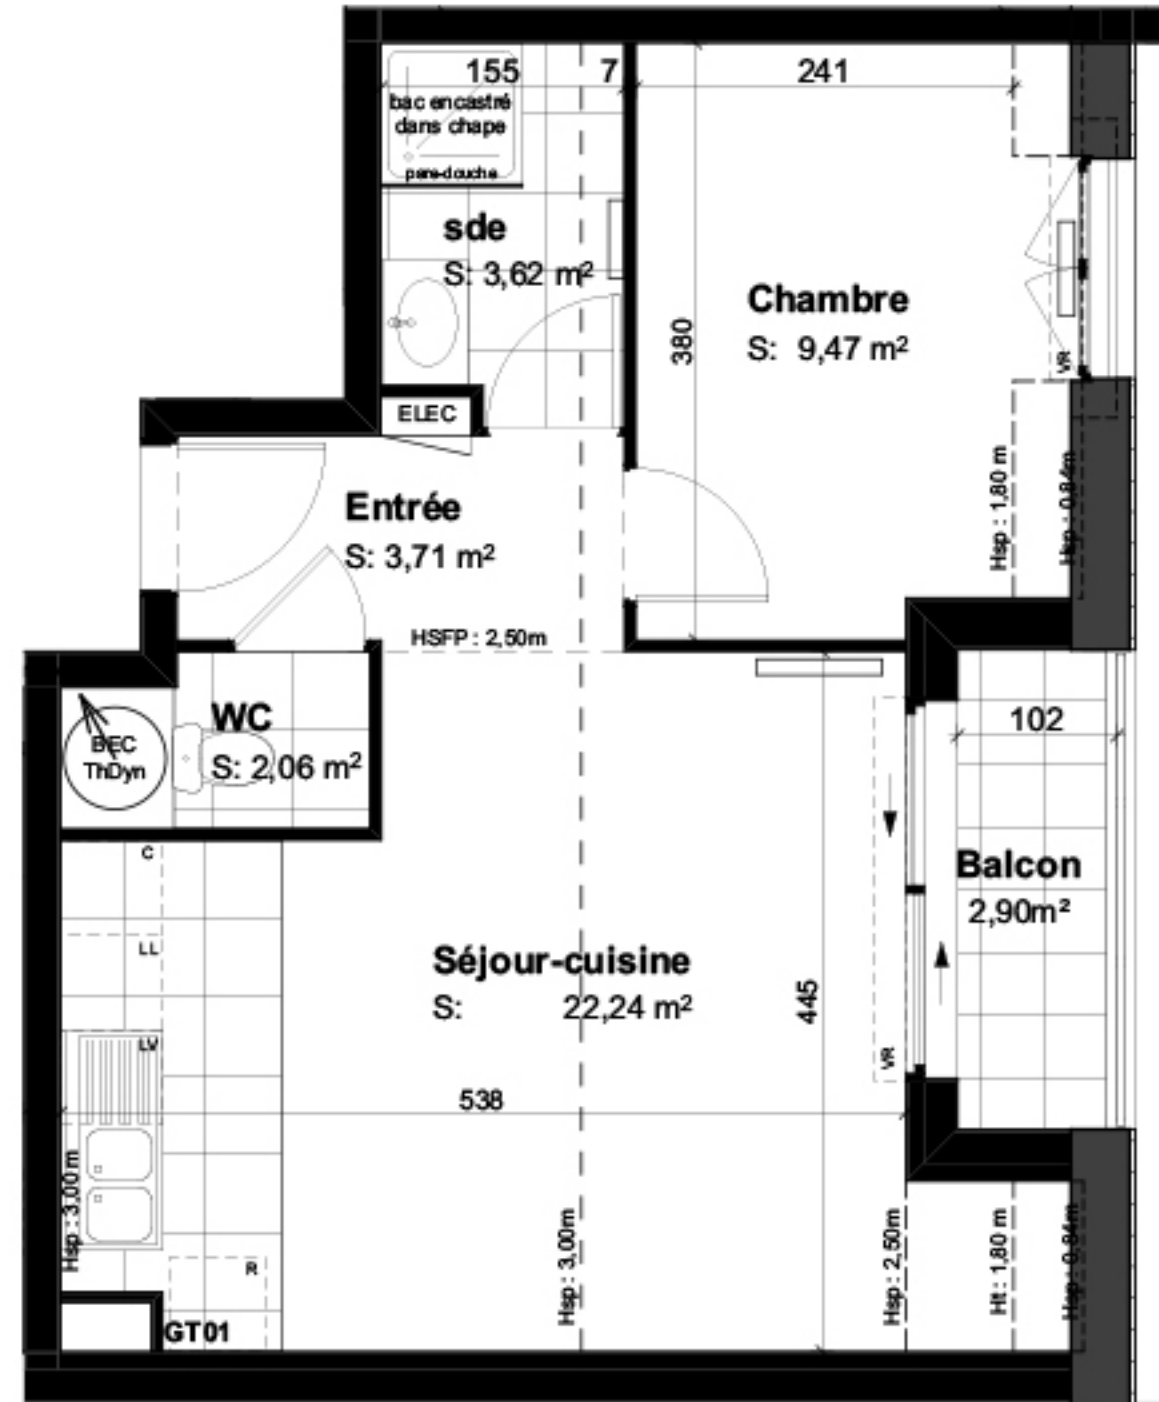


SURFACES ANNEXES

Terrasse : 2,90 m²

Plan vente du 29 Avril 2022 - B

LEGENDE

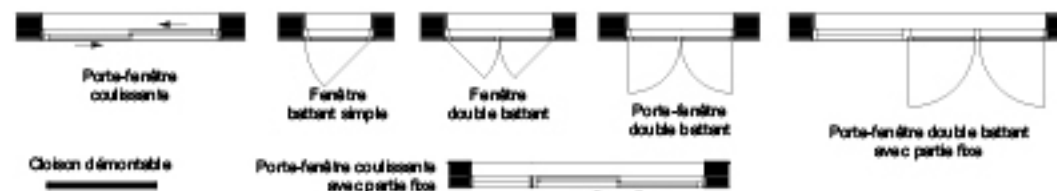

Des modifications sont susceptibles d'être apportées à ce plan en fonction des nécessités techniques et administratives lors de la réalisation, pour les dimensions libres, position des baies, équipements, les retombées soffites et faux-plafonds. Les canalisations ne sont pas indiquées.

Architectes : STRATO Architectes associés
Guy VANROMPAY - Jean-Marie BONHOMME